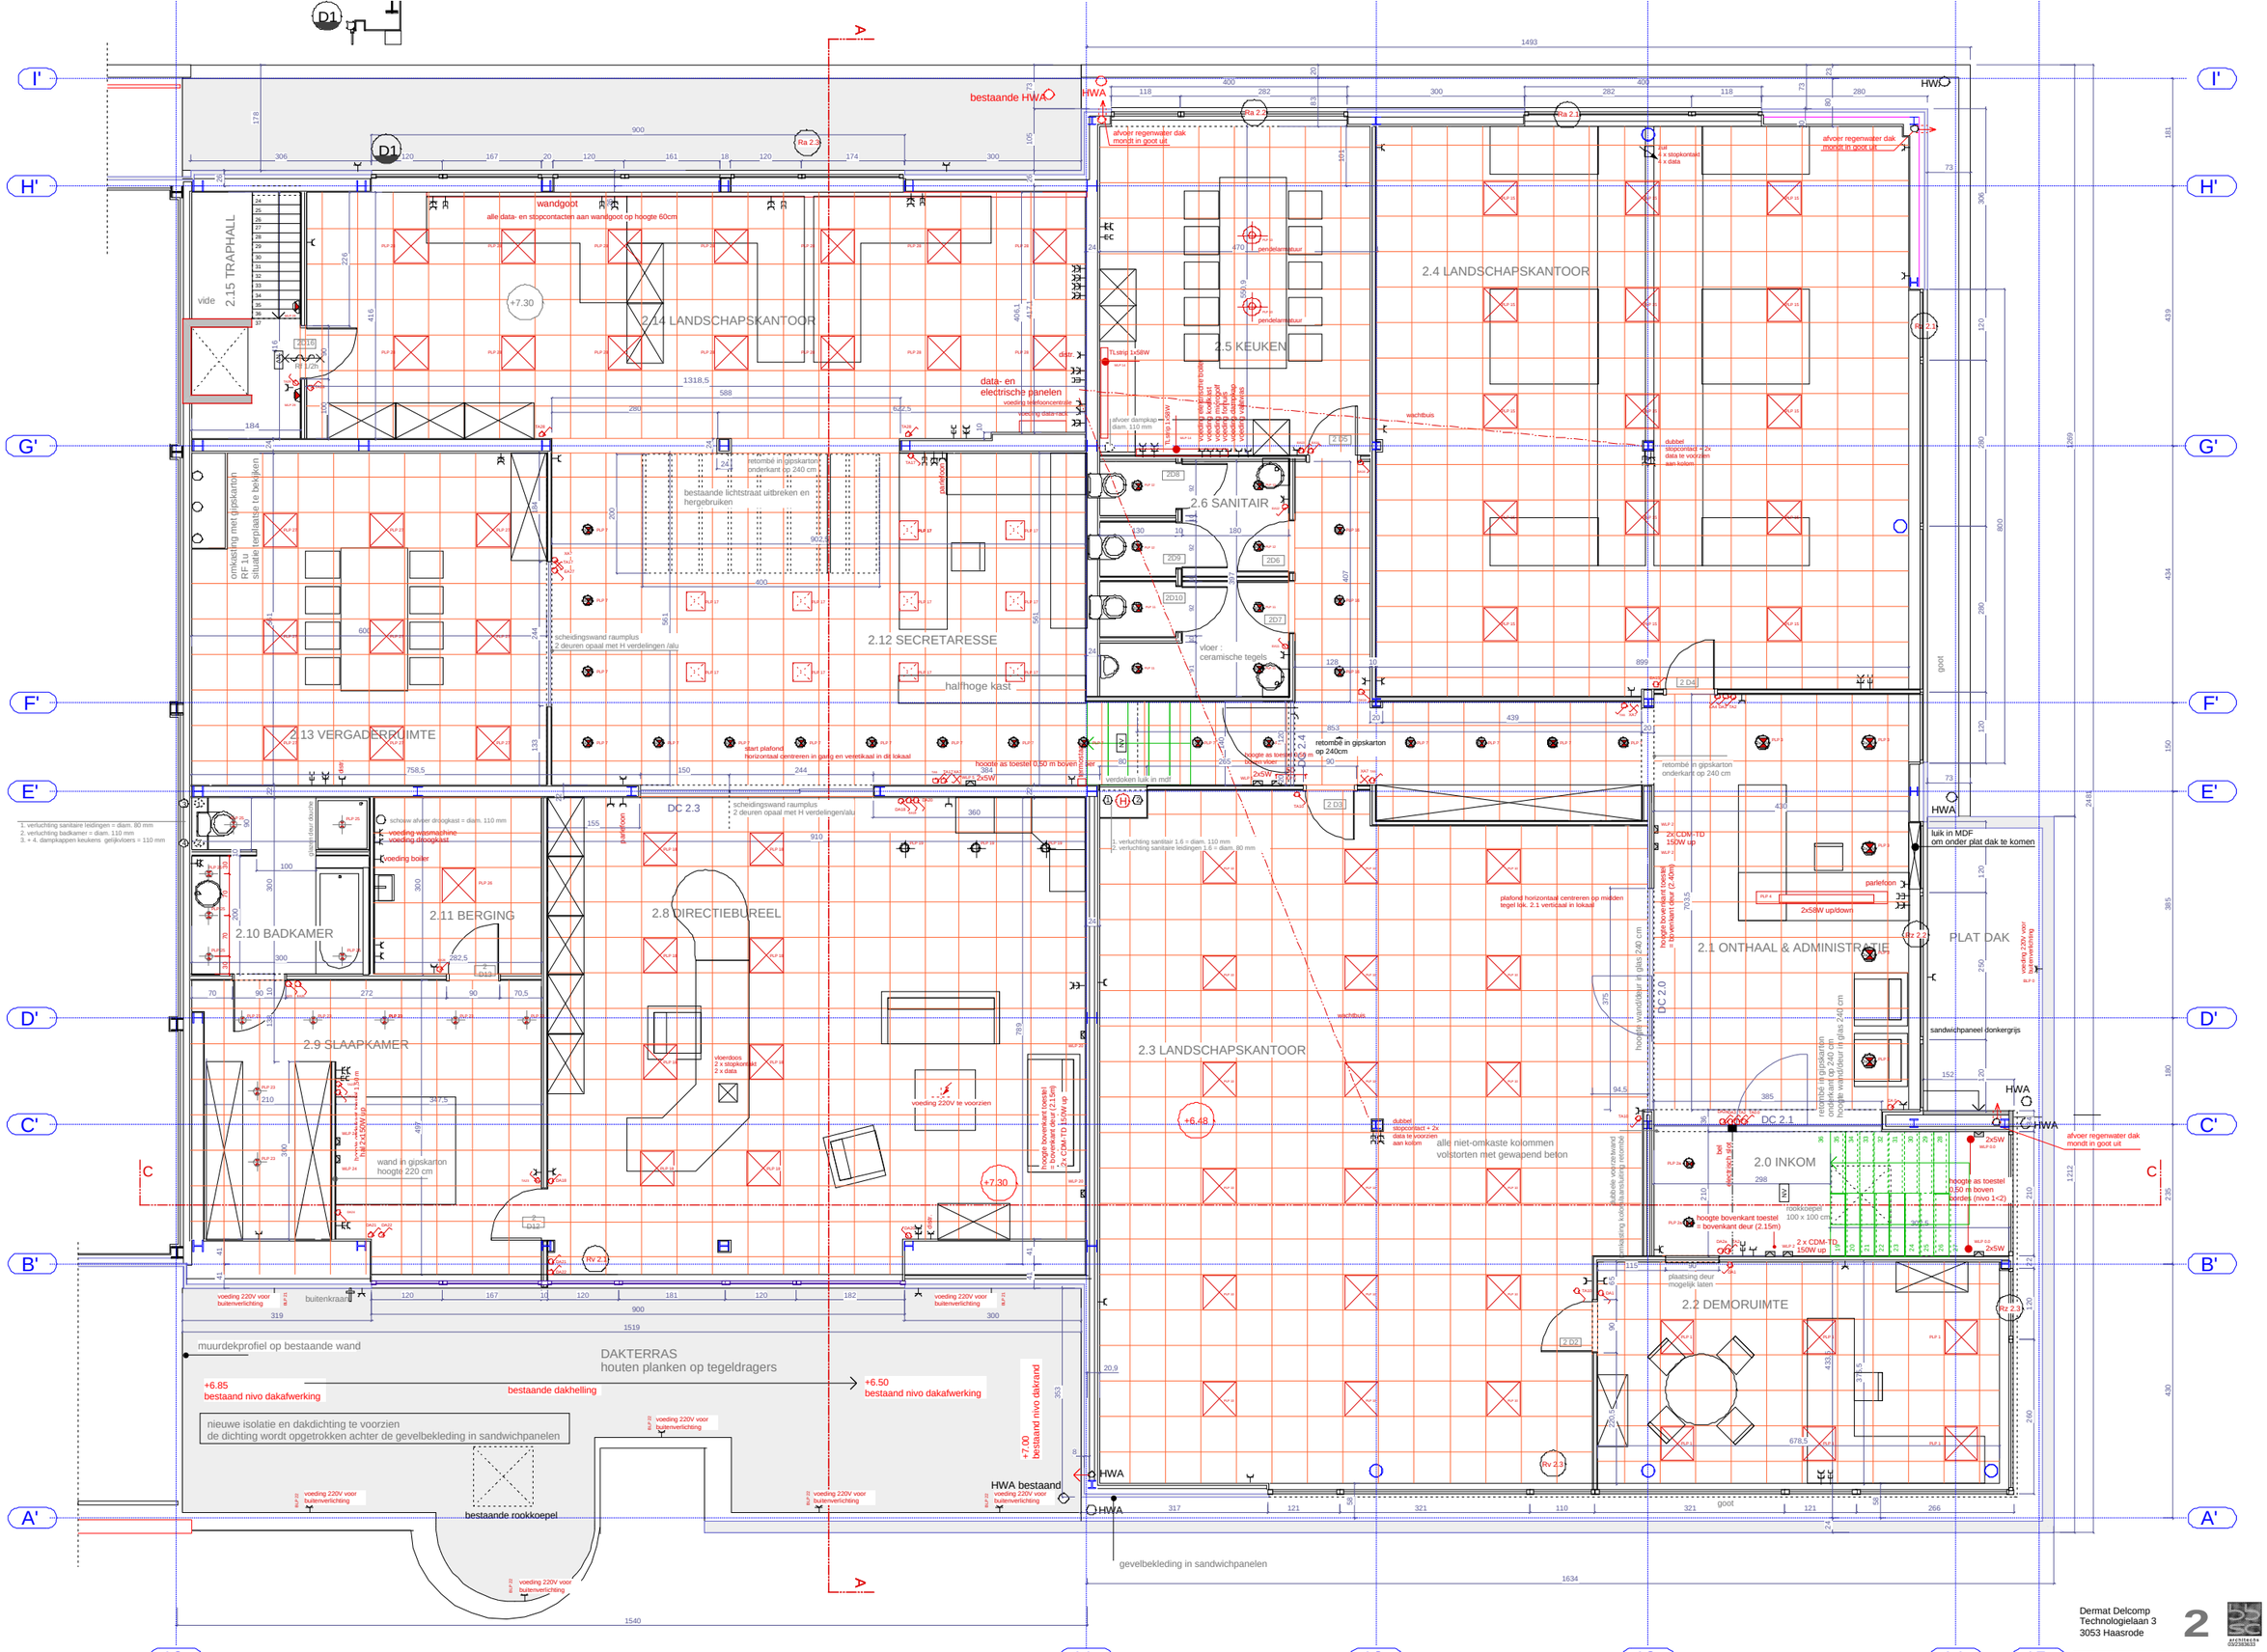
2.15 TRAPHALL
2.14 LANDSCHAPSKANTOOR
2.4 LANDSCHAPSKANTOOR
2.5 KEUKEN
2.6 SANITAIR
2.12 SECRETARESSE
2.13 VERGADERRUIMTE
2.10 BADKAMER
2.11 BERGING
2.8 DIRECTIEBUREEL
2.9 SLAAPKAMER
2.3 LANDSCHAPSKANTOOR
2.1 ONTHAAL & ADMINISTRATIE
2.0 INKOM
2.2 DEMORUIMTE
PLAT DAK
DAKTERRAS
houten planken op tegeldragers
bestaande HWA
wandgoot
alle data- en stopcontacten aan wandgoot op hoogte 60cm
data- en electrische panelen
bestaande lichtstraat uitbreken en hergebruiken
halfhoge kast
bestaande dakhelling
+6.85
bestaand nivo dakafwerking
+6.50
bestaand nivo dakafwerking
+7.00
bestaand nivo dakrand
HWA bestaand
bestaande rookkoepel
muurdekprofiel op bestaande wand
nieuwe isolatie en dakdichting te voorzien
de dichting wordt opgetrokken achter de gevelbekleding in sandwichpanelen
gevelbekleding in sandwichpanelen
alle niet-omkaste kolommen
volstorten met gewapend beton
afvoer regenwater dak
mondt in goot uit
luik in MDF
om onder plat dak te komen
sandwichpaneel donkergrijs
Dermat Delcomp
Technologielaan 3
3053 Haasrode
2
Schaal 1/100
iG 07.06.2001